


ZAŁĄCZNIK nr 1b

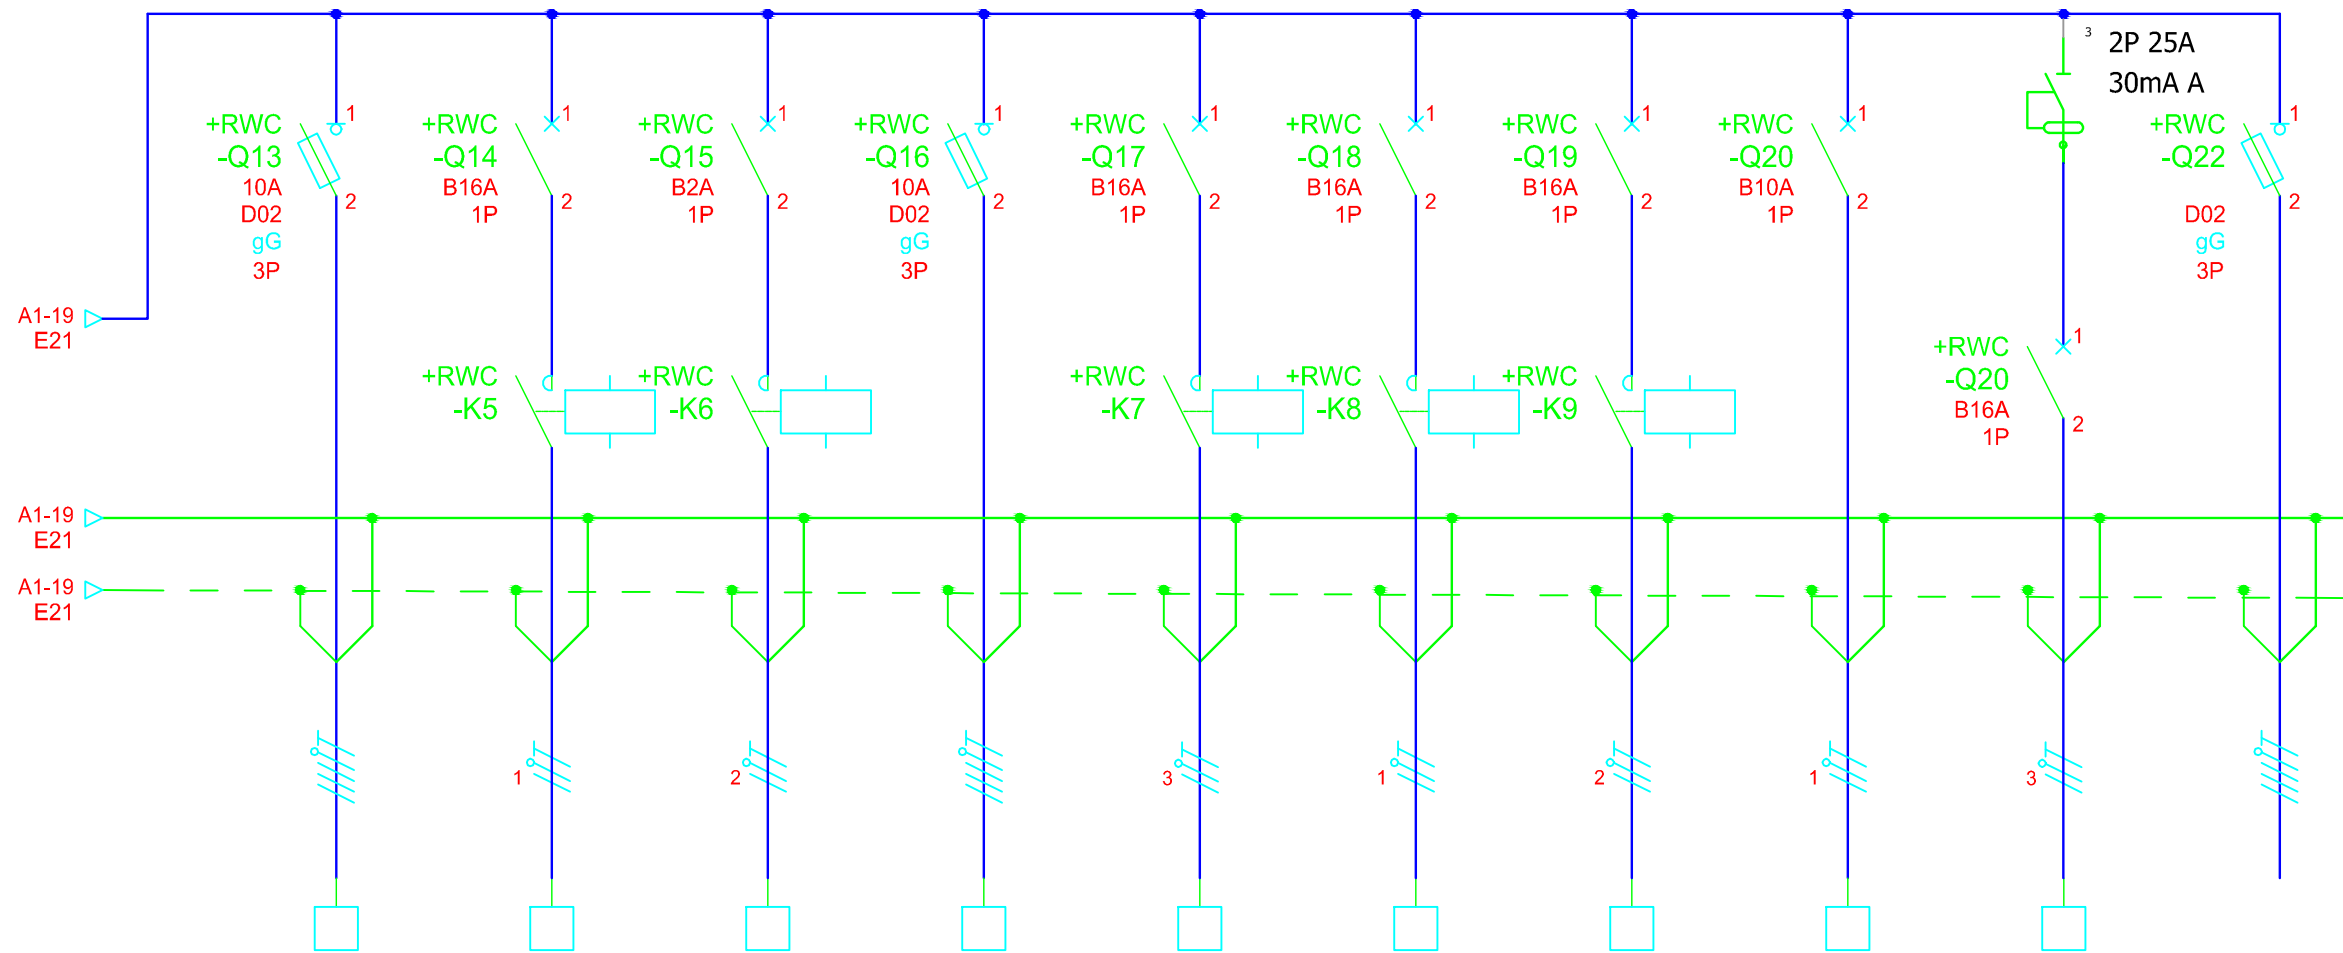

9	10	11	12	13	14	15	16	17	18
centrala wentylacyjna	nagrzewnica wstępna	nagrzewnica wstępna	centrala wentylacyjna	nagrzewnica wstępna	nagrzewnica wstępna	wentylator	oświetlenie	gniazda wtykowe	rezerwa
3 kW	3 kW	0,44 kW	3 kW	3 kW	0,44 kW	0,1 kW	0,60 kW	1,50 kW	
YDY 5x2,5	YDY 3x2,5	YDY 3x1,5	YDY 5x2,5	YDY 3x2,5	YDY 3x1,5	YDY 3x1,5	YDY 3x1,5	YDY 3x2,5	

do realizacji w II etapie do realizacji w II etapie do realizacji w II etapie do realizacji w II etapie do realizacji w II etapie do realizacji w II etapie **do realizacji w I etapie** **do realizacji w I etapie** **do realizacji w I etapie**

Usługi Projektowe i Ogólnobudowlane
 "PRODOM" Grażyna Dylewska
 Nowa Tuchola 2, 89-500 Tuchola

INWESTYCJA: I ETAP INWESTYCJI POLEGAJĄCEJ NA WYKONANIU INSTALACJI GRZEWCZEJ PRZY UŻYCIU POMP CIEPŁA W RAMACH PRZEBUDOWY
 ADRES: OBIEKTU ZAKŁADU OPIEKUŃCZO-LECZNICZEGO W BROWINIE BROWINA, działka nr ewid. 57/24, obręb ewid. Browina, gmina Chełmża
 INWESTOR: Szpital Powiatowy Sp. z o.o. ul. Szewska 23, 87-140 Chełmża

TYTUŁ RYSUNKU: SCHEMAT IDEOWY ROZDZIELNI RWC -rysunek zamienny
 NR RYSUNKU: ZE-29a/A1
 SKALA: A1
 Data: 28.06.2018r

SPECJALNOŚĆ: IMIĘ I NAZWISKO: PODPIS:

Konstrukcyjna inżynierska
 Projektant: inż. ANDRZEJ DYLEWSKI
 UPR. BUD. NR WBPP-NB-7210/2/83 i 776/75/Bg