


MAPA DO CELÓW PROJEKTOWYCH
SKALA 1:500
Układ wsp. płaskich 2000 strefa 6 (18°), układ odn. Kronsztadt 86
Zgłoszenie: 6640.536.2017
Mapę wykonano na podstawie pomiaru z dnia 16.02.2017r
służebności gruntowych nie ustalano

PROJEKT ZAGOSPODAROWANIA DZIAŁKI NR EWID. 57/24

BILANS TERENU CZĘŚCI DZIAŁKI NR 57/24 :

Powierzchnia zabudowy obiektów budowlanych	
- Istniejący budynek A zakładu opiekuńczo-leczniczego:	549,70 m ² (4,22%)
- Projektowany budynek B zakładu opiekuńczo-leczniczego:	666,55 m ² (5,11%)
- Istniejące inne budynki znajdujące się w zakresie opracowania:	183,67 m ² (1,41%)
Powierzchnia biologicznie czynna:	6515,71 m ² (49,97%)
Istniejące powierzchnie utwardzone, podjazdy, tarasy, schody zewnętrzne:	4261,44 m ² (32,68%)
Projektowane powierzchnie utwardzone, podjazdy, tarasy, schody zewnętrzne:	862,91 m ² (6,61%)
Powierzchnia terenu części działki nr 57/24 objętej opracowaniem:	13040,00 m ² (100,0%)

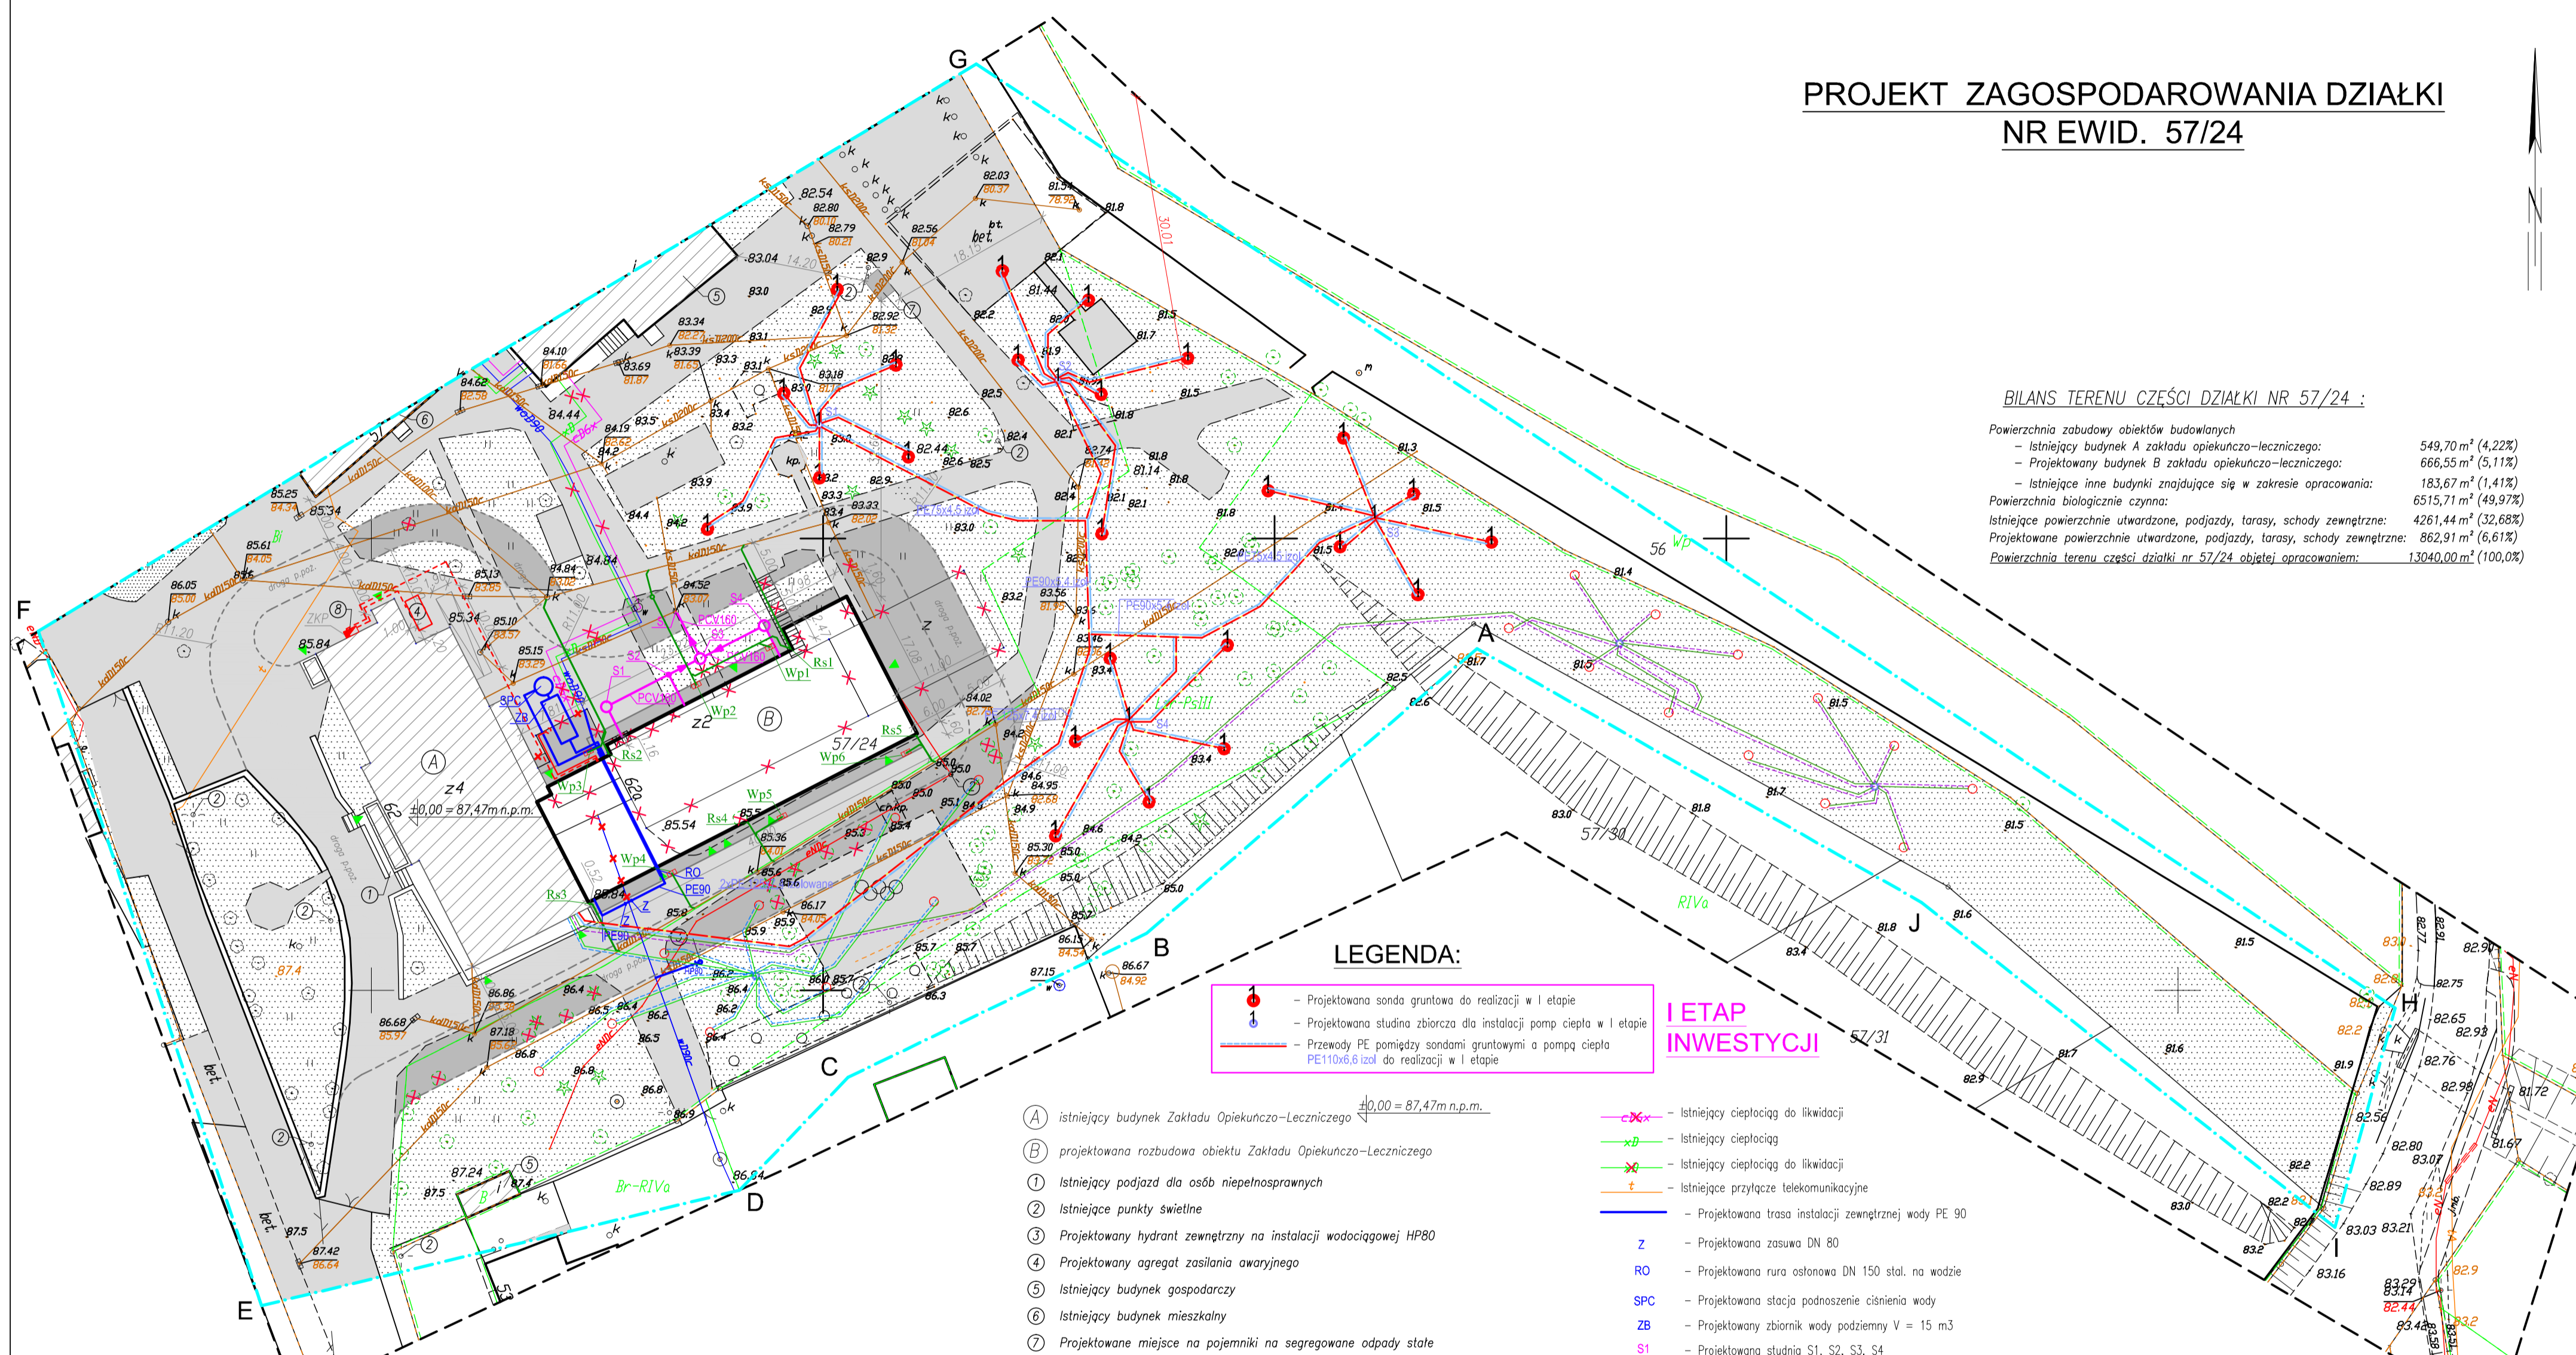

LEGENDA:

- Projektowana sonda gruntowa do realizacji w I etapie
- Projektowana studnia zbiorcza dla instalacji pomp ciepła w I etapie
- Przewody PE pomiędzy sondami gruntowymi a pompą ciepła PE110x6,6 łożal do realizacji w I etapie

I ETAP INWESTYCJI

- Istniejący budynek Zakładu Opiekuńczo-Leczniczego
- projektowana rozbudowa obiektu Zakładu Opiekuńczo-Leczniczego
- Istniejący podjazd dla osób niepełnosprawnych
- Istniejące punkty świetlne
- Projektowany hydrant zewnętrzny na instalacji wodociągowej HP80
- Projektowany agregat zasilania awaryjnego
- Istniejący budynek gospodarczy
- Istniejący budynek mieszkalny
- Projektowane miejsce na pojemniki na segregowane odpady stałe
- Projektowane złącze kablowo-pomiarowe zlokalizowane przy istniejącym budynku ZOL
- Istniejąca brama wjazdowa
- Drzewo liściaste do wycięcia
- Drzewo iglaste do wycięcia
- Wejścia do budynku
- Istniejąca studzienka kanalizacji sanitarnej
- Istniejące drogi i utwardzenia
- Projektowane drogi i utwardzenia
- Projektowana zielen niska
- Istniejące ogrodzenie z siatki na słupkach
- Istniejąca instalacja kanalizacji deszczowej o średnicy 100 mm
- Istniejąca instalacja kanalizacji deszczowej o średnicy 150 mm
- Istniejąca instalacja kanalizacji sanitarnej o średnicy 150 mm do likwidacji
- Istniejąca instalacja kanalizacji sanitarnej o średnicy 200mm
- Istniejące przyłącze wodociągowe o średnicy 90mm
- Istniejąca instalacja wodociągowa o średnicy 90mm
- Istniejący kabel zasilający oświetlenie zewnętrzne
- Istniejący ciepłociąg do likwidacji
- Istniejący ciepłociąg
- Istniejący ciepłociąg do likwidacji
- Istniejące przyłącze telekomunikacyjne
- Projektowana trasa instalacji zewnętrznej wody PE 90
- Projektowana zasawa DN 80
- Projektowana rura osłonowa DN 150 stal, na wodzie
- Projektowana stacja podnoszenia ciśnienia wody
- Projektowany zbiornik wody podziemny V = 15 m³
- Projektowana studnia S1, S2, S3, S4
- Istniejąca studnia kanalizacji sanitarnej
- Projektowana kanalizacja sanitarne z rur PCV 160
- Projektowana instalacja kanalizacji sanitarnej z rur PCV 160
- Projektowana instalacja kanalizacji deszczowej
- Projektowana rura spustowa Ø120
- Projektowany wpust uliczny z osadnikiem
- Projektowana wewnętrzna linia zasilająca
- Kabel zasilający stację podnoszenia ciśnienia wody
- Przewody PE pomiędzy sondami gruntowymi a pompą ciepła PE110x6,6 łożal w II etapie realizacji
- Przewody PE pomiędzy sondami gruntowymi a pompą ciepła PE110x6,6 łożal w II etapie realizacji
- Projektowana sonda gruntowa w II etapie realizacji
- Projektowana studnia zbiorcza dla instalacji pomp ciepła w II etapie realizacji

Sporządzona na podstawie mapy sytuacyjno-wysokościowej dc projektowych w skali 1:500 (mapa w formie cyfrowej), wykonanej przez Usługi Geodezyjne GEO-MIX Maciej Krawczyk i zaewidencjonowanej przez Starostwo Powiatowe w Toruniu dnia 08.III.2017r. pod nr P.0415.2017.788

Usługi Projektowe i Ogólnobudowlane "PRODOM" Grażyna Dylewska Nowa Tuchola 2, 89-500 Tuchola			
INWESTYCJA:	I ETAP INWESTYCJI POLEGAJĄCEJ NA WYKONANIU INSTALACJI GRZEWCZEJ PRZY UŻYCIU POMP CIEPŁA W RAMACH PRZEBUDOWY OBIEKTU ZAKŁADU OPIEKUNICZO-LECZNICZEGO W BROWINIE		
INWESTOR:	Szpital Powiatowy Sp. z o.o. ul. Szewska 23, 87-140 Chelmza		
ADRES:	BROWINA, działka nr ewid. nr 57/24, gmina Chelmza		
TYTUŁ RYSUNKU:	PROJEKT ZAGOSPODAROWANIA DZIAŁKI, nr ewid. 57/24 położonej w miejscowości Browina - obręb ewid. Browina, jednostka ewid. Chelmza	NR RYSUNKU:	SKALA 1:500
SPECJALNOŚĆ:	IMIE I NAZWISKO:	DATA:	09.06.2018r.
ARCHITEKTONICZNA	PROJEKTANT: INŻ. ANDRZEJ DYLEWSKI URB. BUD. NR WBPB-NB-7218/2/83 i 776/75/Bg	PODPIS:	