


# SCHEMAT PODŁĄCZENIA WĘZŁA CIEPLNEGO

## ZAŁĄCZNIK nr 2a

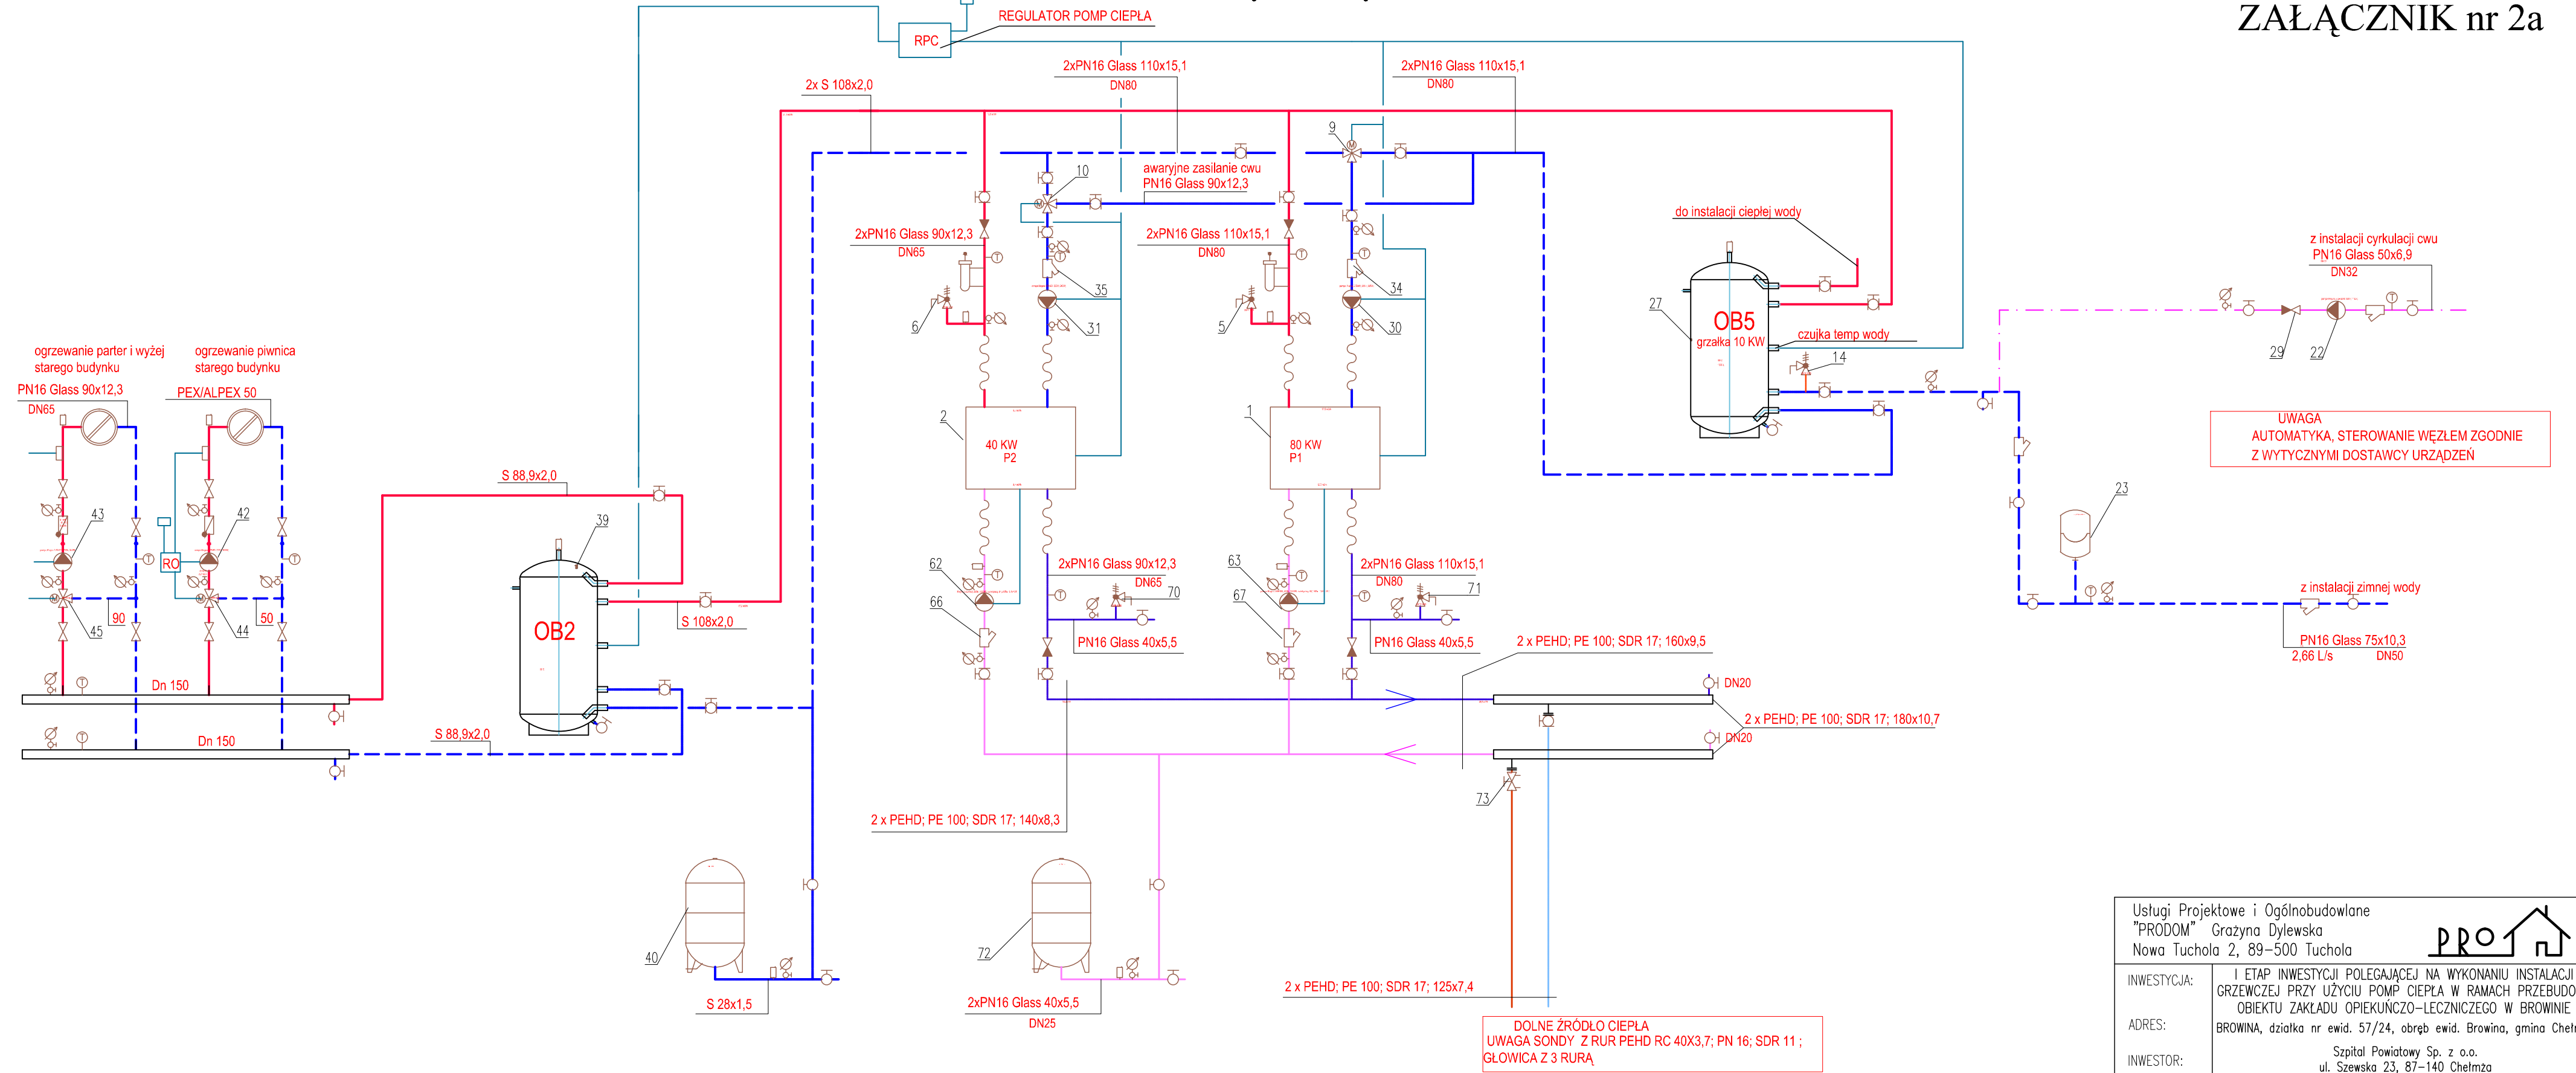

Usługi Projektowe i Ogólnobudowlane "PRODOM" Grazyna Dylewska Nowa Tuchola 2, 89-500 Tuchola			
INWESTYCJA:	I ETAP INWESTYCJI POLEGAJĄCEJ NA WYKONANIU INSTALACJI GRZEWOCZEJ PRZY UŻYCIU POMP CIEPŁA W RAMACH PRZEBUDOWY OBIEKTU ZAKŁADU OPIEKUNICZO-LECZNICZEGO W BROWINIE		
ADRES:	BROWINA, działka nr ewid. 57/24, obręb ewid. Browina, gmina Chelmeza		
INWESTOR:	Szpital Powiatowy Sp. z o.o. ul. Szewska 23, 87-140 Chelmeza		
TYTUŁ RYSUNKU:	Schemat węzeł ciepły - rysunek zamienny	NR RYSUNKU: ZOGP2	SKALA 1:100 Data: 28.06.2018 r.
SPECJALNOŚĆ:	IMIĘ I NAZWISKO:		PODPIS:
Konstrukcyjno- inżynierska	Projektant: <b>inż. ANDRZEJ DYLEWSKI</b> UPR. BUD. NR WBPP-NB-7210/2/83 i 776/75/Bg		