
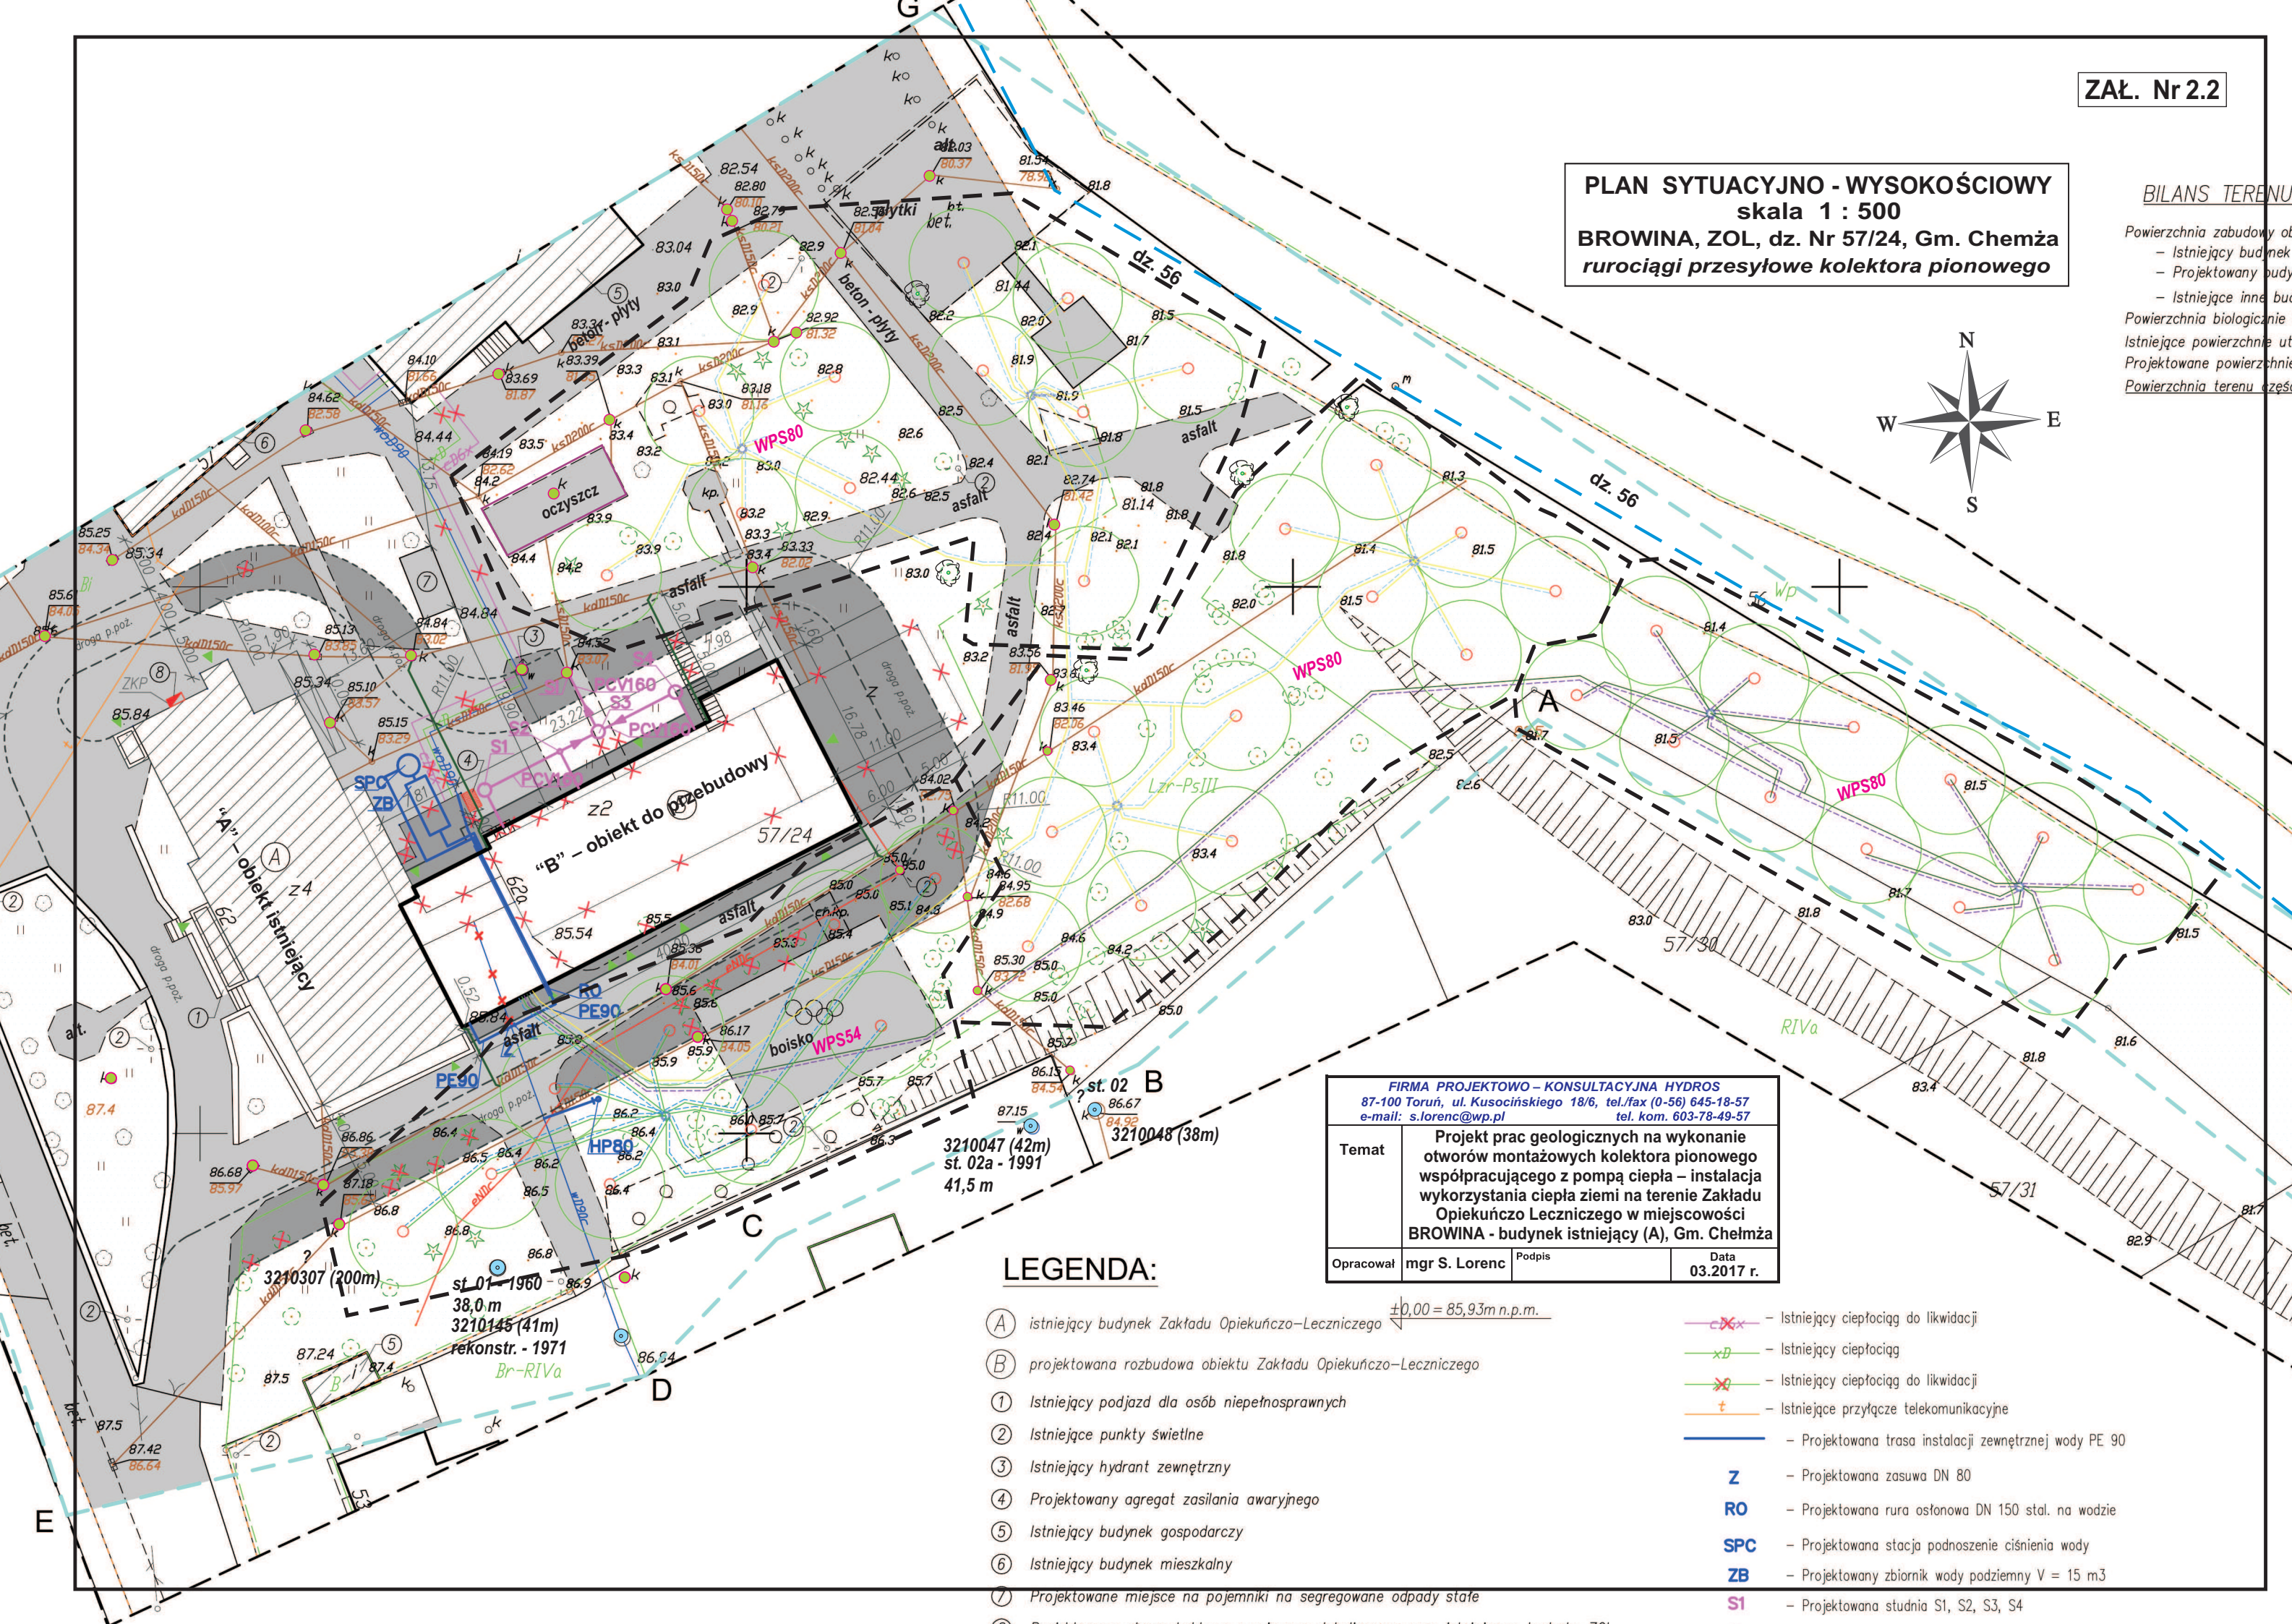


**PLAN SYTUACYJNO - WYSOKOŚCIOWY**  
**skala 1 : 500**  
**BROWINA, ZOL, dz. Nr 57/24, Gm. Chemża**  
**rurociągi przesyłowe kolektora pionowego**

## BILANS TERENU

Powierzchnia zabudowy ob.  
 - Istniejący budynek  
 - Projektowany budynek  
 - Istniejące inne budowle  
 Powierzchnia biologicznie czynna  
 Istniejące powierzchnie użytkowe  
 Projektowane powierzchnie użytkowe  
 Powierzchnia terenu częściowo zabudowana

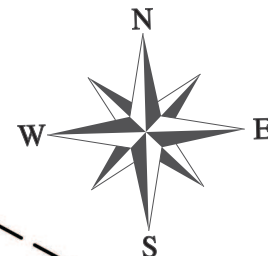

FIRMA PROJEKTOWO - KONSULTACYJNA HYDROS 87-100 Toruń, ul. Kusocińskiego 18/6, tel./fax (0-56) 645-18-57 e-mail: s.lorenc@wp.pl tel. kom. 603-78-49-57		
Temat	Projekt prac geologicznych na wykonanie otworów montażowych kolektora pionowego współpracującego z pompą ciepła - instalacja wykorzystania ciepła ziemi na terenie Zakładu Opiekuńczo Leczniczego w miejscowości BROWINA - budynek istniejący (A), Gm. Chemża	
Opracował	mgr S. Lorenc	Podpis
		Data
		03.2017 r.

## LEGENDA:

- (A) istniejący budynek Zakładu Opiekuńczo-Leczniczego  
 (B) projektowana rozbudowa obiektu Zakładu Opiekuńczo-Leczniczego  
 ① Istniejący podjazd dla osób niepełnosprawnych  
 ② Istniejące punkty świetlne  
 ③ Istniejący hydrant zewnętrzny  
 ④ Projektowany agregat zasilania awaryjnego  
 ⑤ Istniejący budynek gospodarczy  
 ⑥ Istniejący budynek mieszkalny  
 ⑦ Projektowane miejsce na pojemniki na segregowane odpady stałe

±0,00 = 85,93m n.p.m.

- x— Istniejący ciepłociąg do likwidacji  
 —x— Istniejący ciepłociąg  
 —x— Istniejący ciepłociąg do likwidacji  
 —t— Istniejące przyłącze telekomunikacyjne  
 — Projektowana trasa instalacji zewnętrznej wody PE 90  
 Z — Projektowana zasuwa DN 80  
 RO — Projektowana rura osłona DN 150 stal. na wodzie  
 SPC — Projektowana stacja podnoszenie ciśnienia wody  
 ZB — Projektowany zbiornik wody podziemny V = 15 m<sup>3</sup>  
 S1 — Projektowana studnia S1, S2, S3, S4